


A11J_a29_projekt Napolet

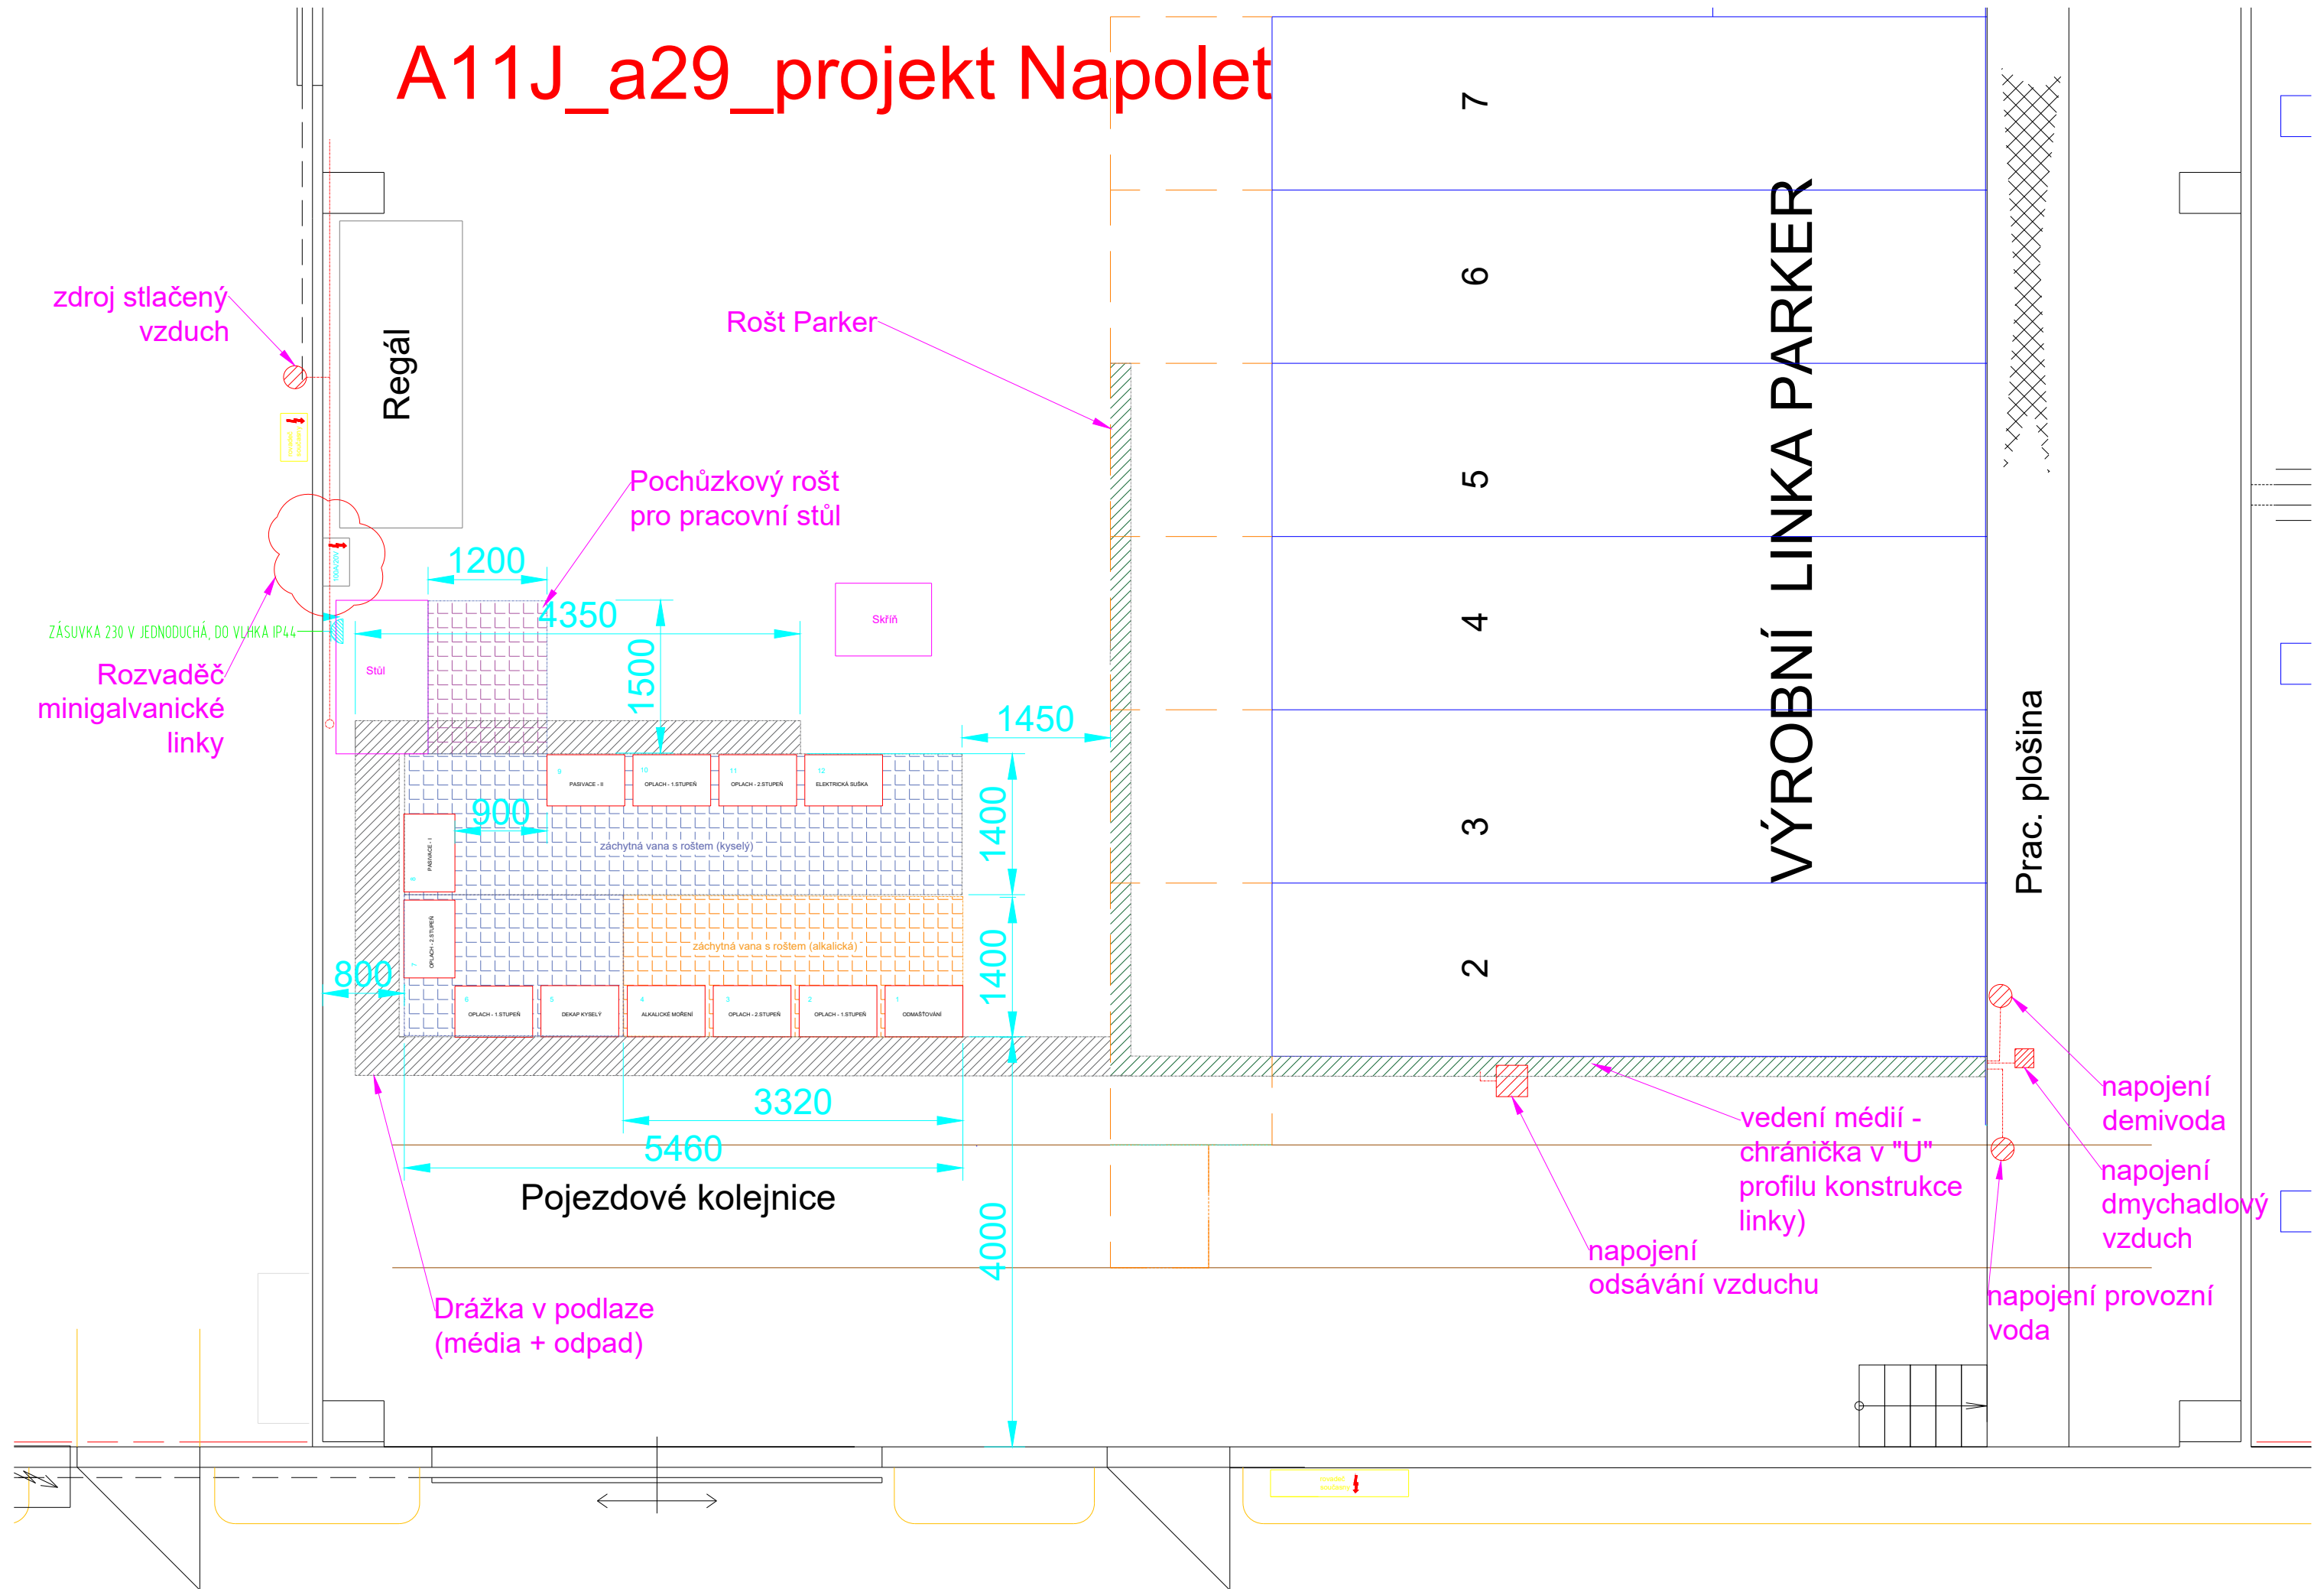

zdroj stlačený vzduch

Regál

Rošt Parker

Pochůzkový rošt pro pracovní stůl

ZÁSUVKA 230 V JEDNODUCHÁ, DO VLHKÁ IP44

Rozvaděč minigalvanické linky

Stůl

Skrín

9

10

11

12

PARIKACE - II

OPLACH - 1 STUPEŇ

OPLACH - 2 STUPEŇ

ELEKTRICKÁ BŮSKA

8

záchytná vana s roštem (kyselý)

záchytná vana s roštem (alkalická)

7

OPLACH - 2 STUPEŇ

6

OPLACH - 1 STUPEŇ

DEKAP KYSELÝ

4

ALKALICKÉ MOŘENÍ

3

OPLACH - 2 STUPEŇ

2

OPLACH - 1 STUPEŇ

1

ODMAŠŤOVÁNÍ

800

900

1500

1450

1400

1400

3320

5460

Pojezdové kolejnice

4000

Drážka v podlaze (médiá + odpad)

vedení médií - chránička v "U" profilu konstrukce linky)

napojení odsávání vzduchu

napojení demivoda

napojení dmychadlový vzduch

napojení provozní voda

VÝROBNÍ LINKA PARKER

Prac. plošina

7

6

5

4

3

2